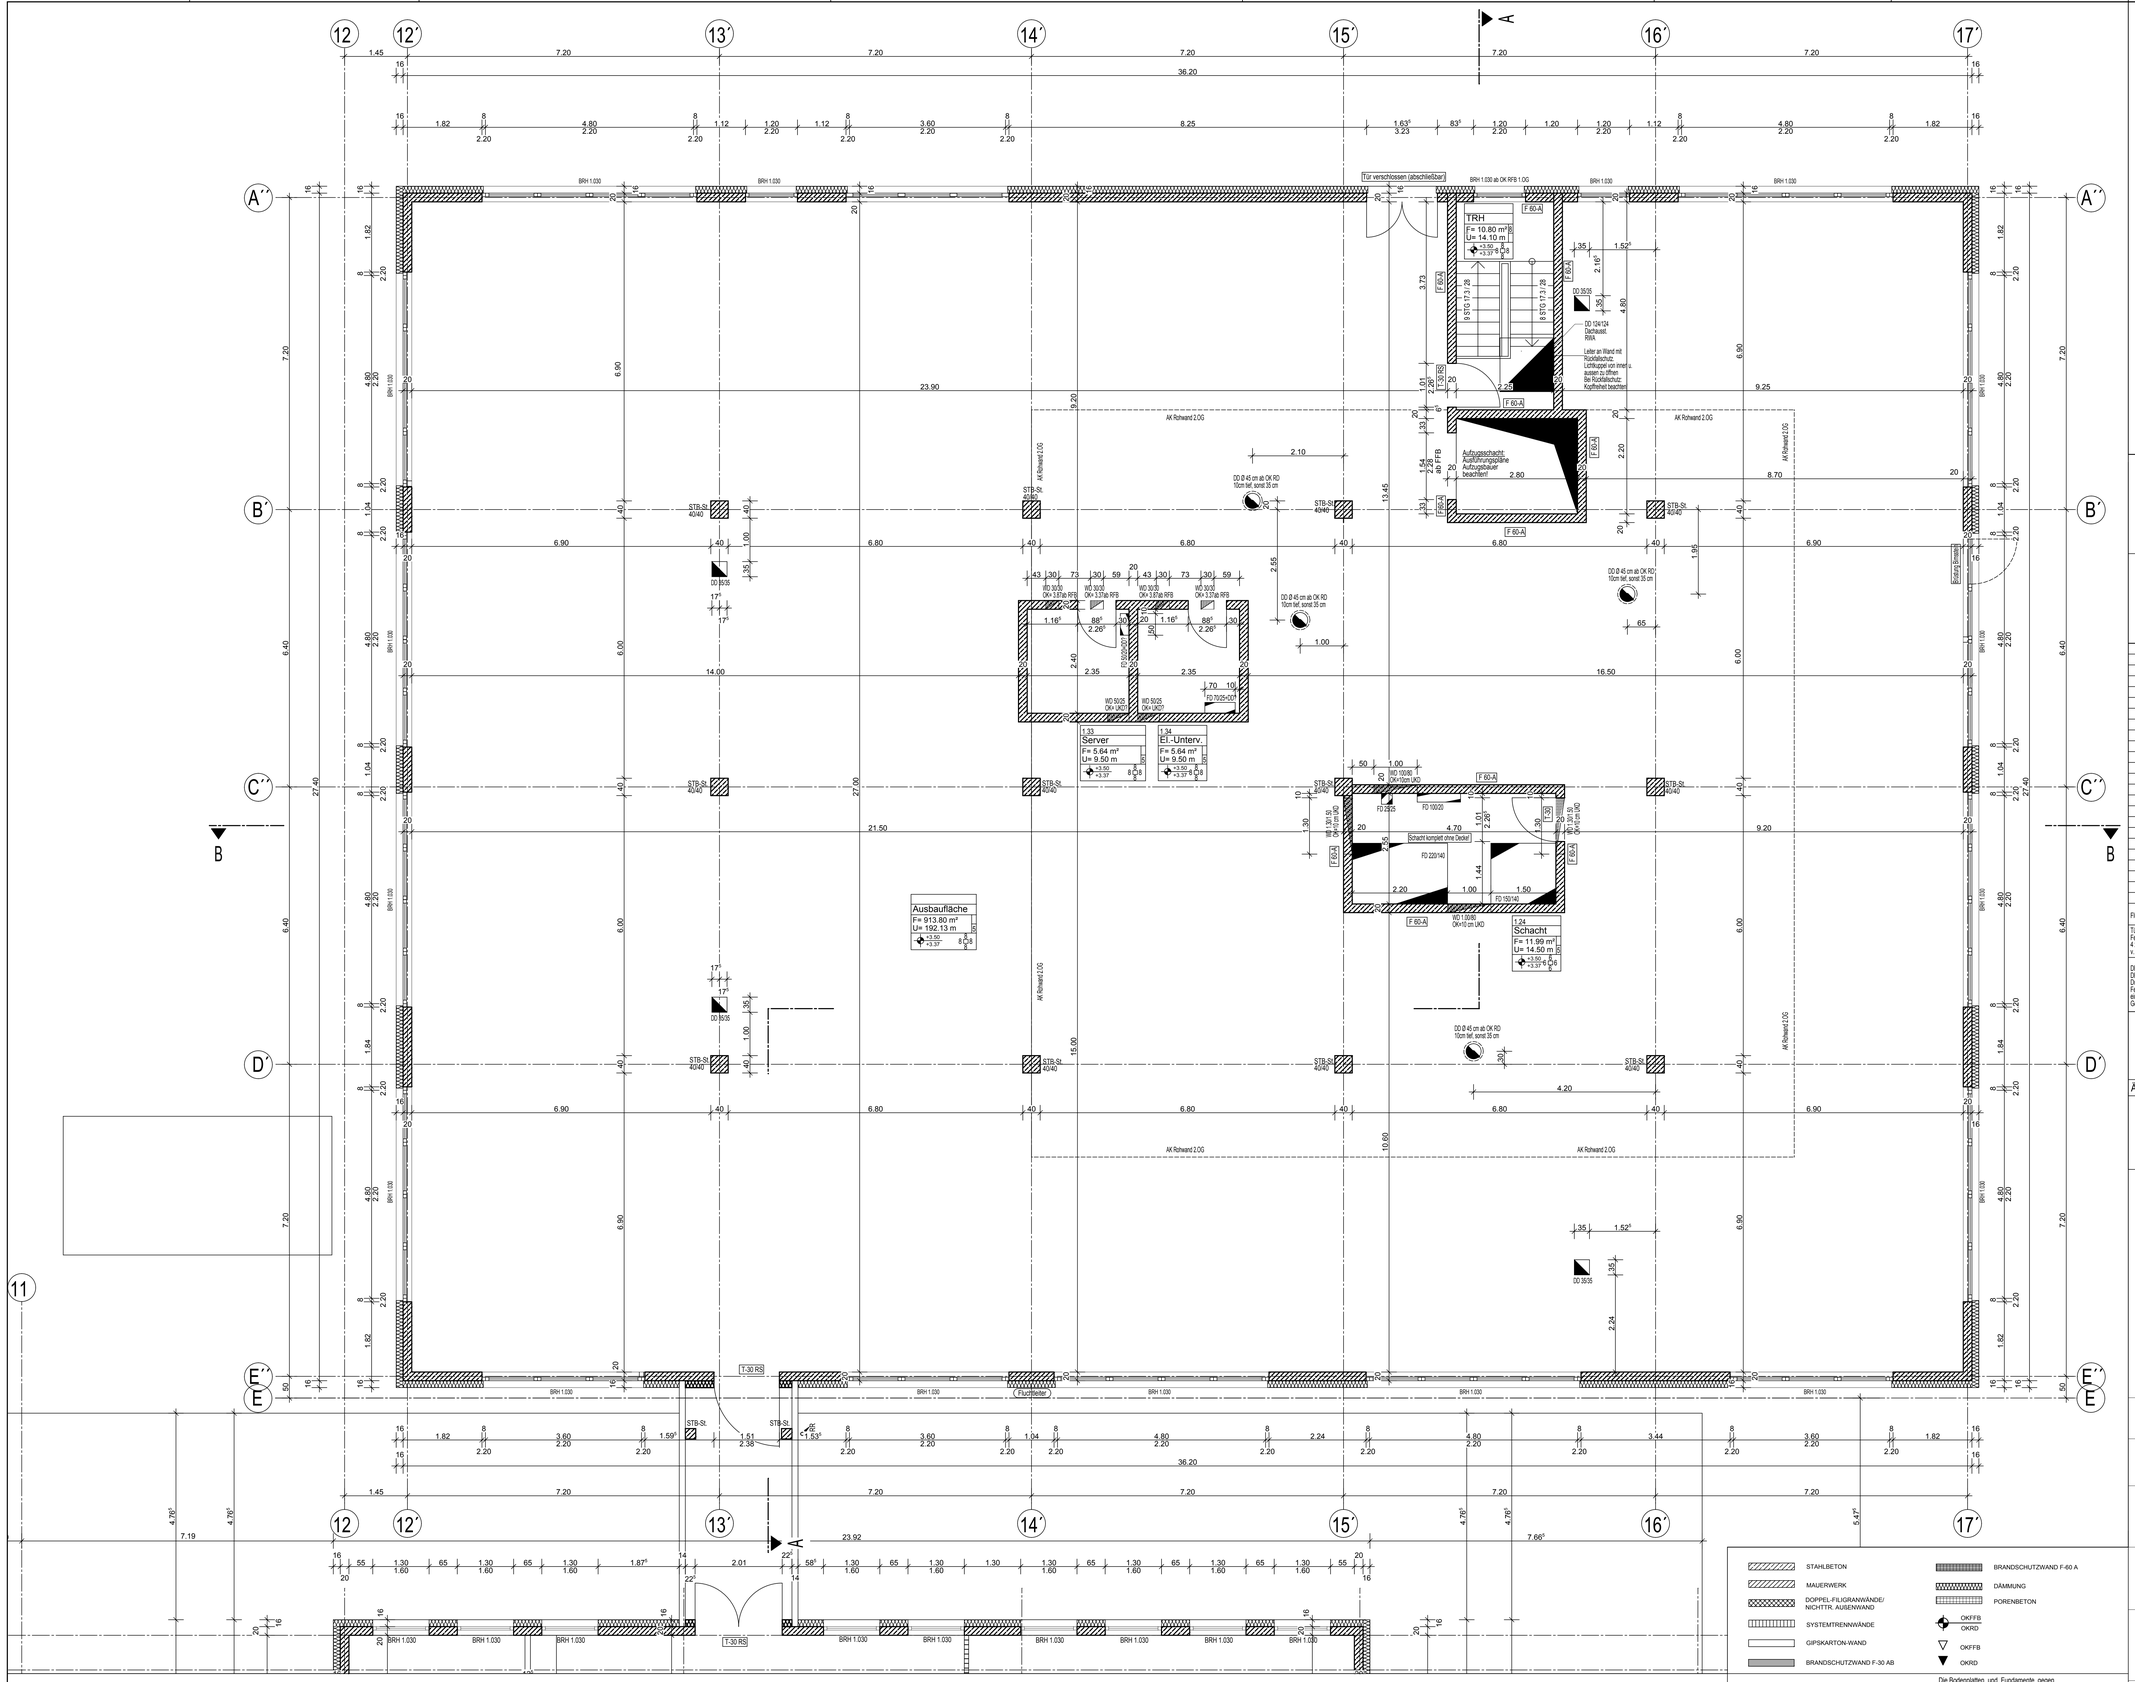


# GRUNDRISS 1.OBERGESCHOSS

## LEGENDE:

| | | | |
|---|---|---|---|
| AR | AUFSATZROLLADEN | RA | RINGANKER C 20/25, h = 25 cm |
| BD | BODENDURCHBRUCH | RD | ROHDECKE |
| BE | BODENEINLAUF | REV | REVISIONSÖFFNUNG |
| BQ | BETONQUADER C20/25 (DRUCKVERT.) | ROLL | ROLLADENKASTEN |
| BRH | BRÜSTUNGSHÖHE | RR | REGENFALLROHR |
| DA | DECKENAUSSPARUNG | RS | RAUCHSICHERE TÜR |
| DD | DECKENDURCHBRUCH | SAN | SANITÄR-INSTALLATION |
| DGL | DECKENGLEICH | SG | SICHERHEITSGLAS |
| DS | DECKENSCHLITZ | SCH | SCHACHT |
| ELT | ELEKTRO-INSTALLATION | T30-1 | FEUERHEMMENDE TÜR EINFLÜGLIG N. DIN 18082 |
| FFB | FERTIGFUSSBODEN | T30-2 | FEUERHEMMENDE TÜR ZWEIFLÜGLIG N. DIN 18084 |
| FL | FALLROHR | T90-1 | BRANDSCHUTZ TÜR EINFLÜGLIG N. DIN 18084 |
| FBD | FUSSBODENDURCHBRUCH | TD | TÜR DICHTSCHLIESSEND |
| GV | GERUCHSVERSCHLUSS | UD | UNTERZUGDURCHBRUCH |
| H | HYDRANT | UK | UNTERKANTE |
| HZ | HEIZUNGS-INSTALLATION | UKD | UNTERKANTE DECKE |
| LDT | LUFTDICHTE TÜR | UZ | UNTERZUG |
| LFT | LÜFTUNGSGITTER | ÜZ | ÜBERZUG |
| LS | LÜFTUNGSSCHLITZ | WA | WANDAUSSPARUNG |
| LÜF | LÜFTUNGS-INSTALLATION | WD | WANDDURCHBRUCH |
| N | NOTAUSGANG | WÖ | WANDÖFFNUNG |
| OK | OBERKANTE | WS | WANDSCHLITZ |
| OKD | OBERKANTE DECKE | WH | WANDHYDRANT |
| OKF | OBERKANTE FERTIG | | |
| OKFFB | OBERKANTE FERTIGFUSSBODEN | | |
| OKRFB | OBERKANTE ROHFUSSBODEN | | |

## Raumoberflächen:

Muster:

00.12
8 Arbeitsplätze
F= 71.49 m²
U= 36.05 m
±0.00 / -0.13
6 / 2.6 / 8

Decke
Boden
Wände

1 AMF Symetra C
2 OWA tecta S22d
3 Linoleum
4 Bodenfliesen
5 Estrich, Bodenbelag durch Mieter
6 Anstrich
7 Malervlies + Dispers-Farbe
8 Malervlies + Latex-Farbe
9 Wandfliesen
11 Strukturputz + Anstrich
12 Kunststt.-Beschichtung
13 Epoxidharzbeschichtung
14 WDVS
16 Glattstrichputz Sichtbetonoptik

Alle Höhenmasse wie Brüstungs- u. Türhöhen gelten ab OKRFB.

Alle tragenden und konstruktiven Bauteile müssen nach geprüfter statischer Berechnung hergestellt werden.

Sämtl. Abmessungen und Aussparungen in Stahlbetonbauteilen sind nach den Schalplänen, bzw. nach der Statik herzustellen.

Alle Innentüren sind dichtschließend auszuführen falls nicht anderweitig gekennzeichnet.

Die fertigungstechnischen und bauphysikalisch bestimmenden Angaben zur Konstruktion und Funktion sind vom Unternehmer verantwortlich nachzuprüfen. Ebenso die Übereinstimmung der vom Planer angegebenen Zwangsmaße. Sämtliche sonstigen Unstimmigkeiten sind der Bauleitung unverzüglich mitzuteilen.

Der Entwurf ist geistiges Eigentum des Planers und urheberrechtlich geschützt.
Vervielfältigungen und Weitergabe an Dritte erfolgt nur mit ausdrücklicher Genehmigung des Planverfassers.
Bei Mißbrauch bleiben rechtliche Schritte vorbehalten.

| ÄNDERUNGEN/ERGÄNZUNGEN | GEZ | DATUM | VERTEILER | | | | | | | | | | | | | | |
|---|---|---|---|---|---|---|---|---|---|---|---|---|---|---|---|---|---|
| Fluchtleiter ergänzt, Raumoberflächen ergänzt | RH | 20.11.12 | c | | | X | | | X | X | X | | | | | X | X |
| Tür z. Verb.-Gang in Achse E´´ als T-30 RS, 2-Flgl. Bodentiefes Fenster-Türelement abschließbar ohne demont. Geländer, 4 x DD rund gem. Angabe nrw vom 10.03.11 und IB Grill v. 15.03.11 ergänzt, WD/VS im Verb.-Gang ergänzt | RH | 25.03.11 | b | | | X | | | X | X | X | | | | | X | X |
| DD TRH verschoben, DD Schacht gerad'flächig, R 1.33×1.34 ohne DD's, 2.OG eingestrichelt, DD's Dächerwiedaierung ergänzt, Durchbrüche gem. E-Mail v. 09.02.11, Bimsesteinbrüstung bei Fenster bei Achse 17 / B´, Tür zum Verbord-Fur WTZ1 wird einflügl., Außentür bei Achse A´/15´ mit demontierbarem Geländer, Lichtkuppel TRH von innen + außen öffenbar | RH | 15.02.11 | a | | | X | | | X | X | X | | | | | X | X |
| | | | PLANINDEX | BAUHERR | ARCHITEKT | STATIKER | ORGA | EINRICHTUNG | TECHNIK/CONTRL | HEIZUNG/SANIT. | LUFTTECHNIK | ELEKTRO | BAUMASTIK | BAUPHYSIK | INNENAUSBAU | VERKEHRSPLANER | AUSENANLAGEN/-PLANUNG | BAULEITUNG/-NEBENGEW. |

**Bohrtiefenbegrenzung in Decken beidseitig**
**- maximale Bohrtiefe 6 cm- Bohren nur mit**
**Bohrtiefenbegrenzung (Anschlag) zulässig !**

ARGR016002c

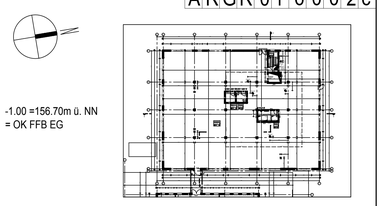

-1.00 =156.70m ü. NN
= OK FFB EG

WTZ 2 , Inselwiesenstr. 10, 74076 Heilbronn

BAUHERR:
WTZ Heilbronn GmbH
Urbahnstraße 10
74072 Heilbronn
Tel.: 0 71 31 / 62 57 - 0
Fax: 0 71 31 / 62 57 - 11
uwe.trumpp@stadtsiedlung.de

GENERALUNTERNEHMER:
BILFINGER BERGER Hochbau
Bilfinger Berger Hochbau GmbH
Niederlassung Stuttgart - Büro Karlsruhe
An der Raumfabrik 10
76227 Karlsruhe
Tel.: 0 72 1 / 66 30 53 0 Fax: 0 72 1 / 66 30 55 5

TRAGWERKSPLANUNG:
INGENIEURBÜRO JOACHIM GRILL
☐ STATIK ☐ PLANUNG ☐ BAULEITUNG
Fasanenstraße 2
74906 Bad Rappenau
Tel.: 07264/913389 - Fax.: 07264/4221
e-mail: info@ingenieurbuero-grill.de

AUSFÜHRUNGSPLANUNG:
Dipl.-Ing. Architekt R. Häfner
Kirchenweg 12
69253 Heiligenkreuznach
Tel.: 0 62 20 / 52 11 37
Fax: 0 62 20 / 52 11 38
architekt.haefner@t-online.de

PLANINHALT:
Grundriss 1. Obergeschoss

MASSTAB: 1:50

Auftrag:

ARGR016002c

| GEZEICHNET | DATUM | GEPRÜFT | DATUM | BLATTGRÖSSE |
|---|---|---|---|---|
| RH | 20.11.12 | | | 1.19x841 =1.00m2 |

STAHLBETON
MAUERWERK
DOPPEL-FILIGRANWÄNDE/ NICHTTR. AUSENWAND
SYSTEMTRENNWÄNDE
GIPSKARTON-WAND
BRANDSCHUTZWAND F-30 AB
BRANDSCHUTZWAND F-60 A
DÄMMUNG
PORENBETON
OKFFB
OKRD
OKFFB
OKRD

FUSSBODENDURCHBRUCH (FD)
DECKENDURCHBRUCH (DD)
WANDDURCHBRUCH (WD)
UNTERZUGDURCHBRUCH (UD)
SCHLITZ (S)
SCHLITZ UND WANDDURCHBRUCH (S+WD)
SCHLITZ UND DECKENDURCHBRUCH (S+DD)
SCHACHT (SCH.)

Die Bodenplatten und Fundamente gegen Erdreich sind in Stahlbeton entsprechend d. DIN-Vorschriften auszuführen. Arbeits- u. Dehnfugen zwischen den Stahlbetonteilen sind gegen eindringende Feuchtigkeit mit Fugenbändern wasserdicht nach DIN zu verbinden. Gegen drückendes Wasser durch Bauteile, gleich welcher Art, haftet allein der ausführende Unternehmer.

Die Auflagen des Bauscheins, die zutreffenden DIN-Vorschriften mit allen daraus resultierenden baulichen Notwendigkeiten sowie das Bodengutachten sind bei der Ausführung zu beachten.